


Схема безопасного маршрута прохода на период проведения капитального ремонта

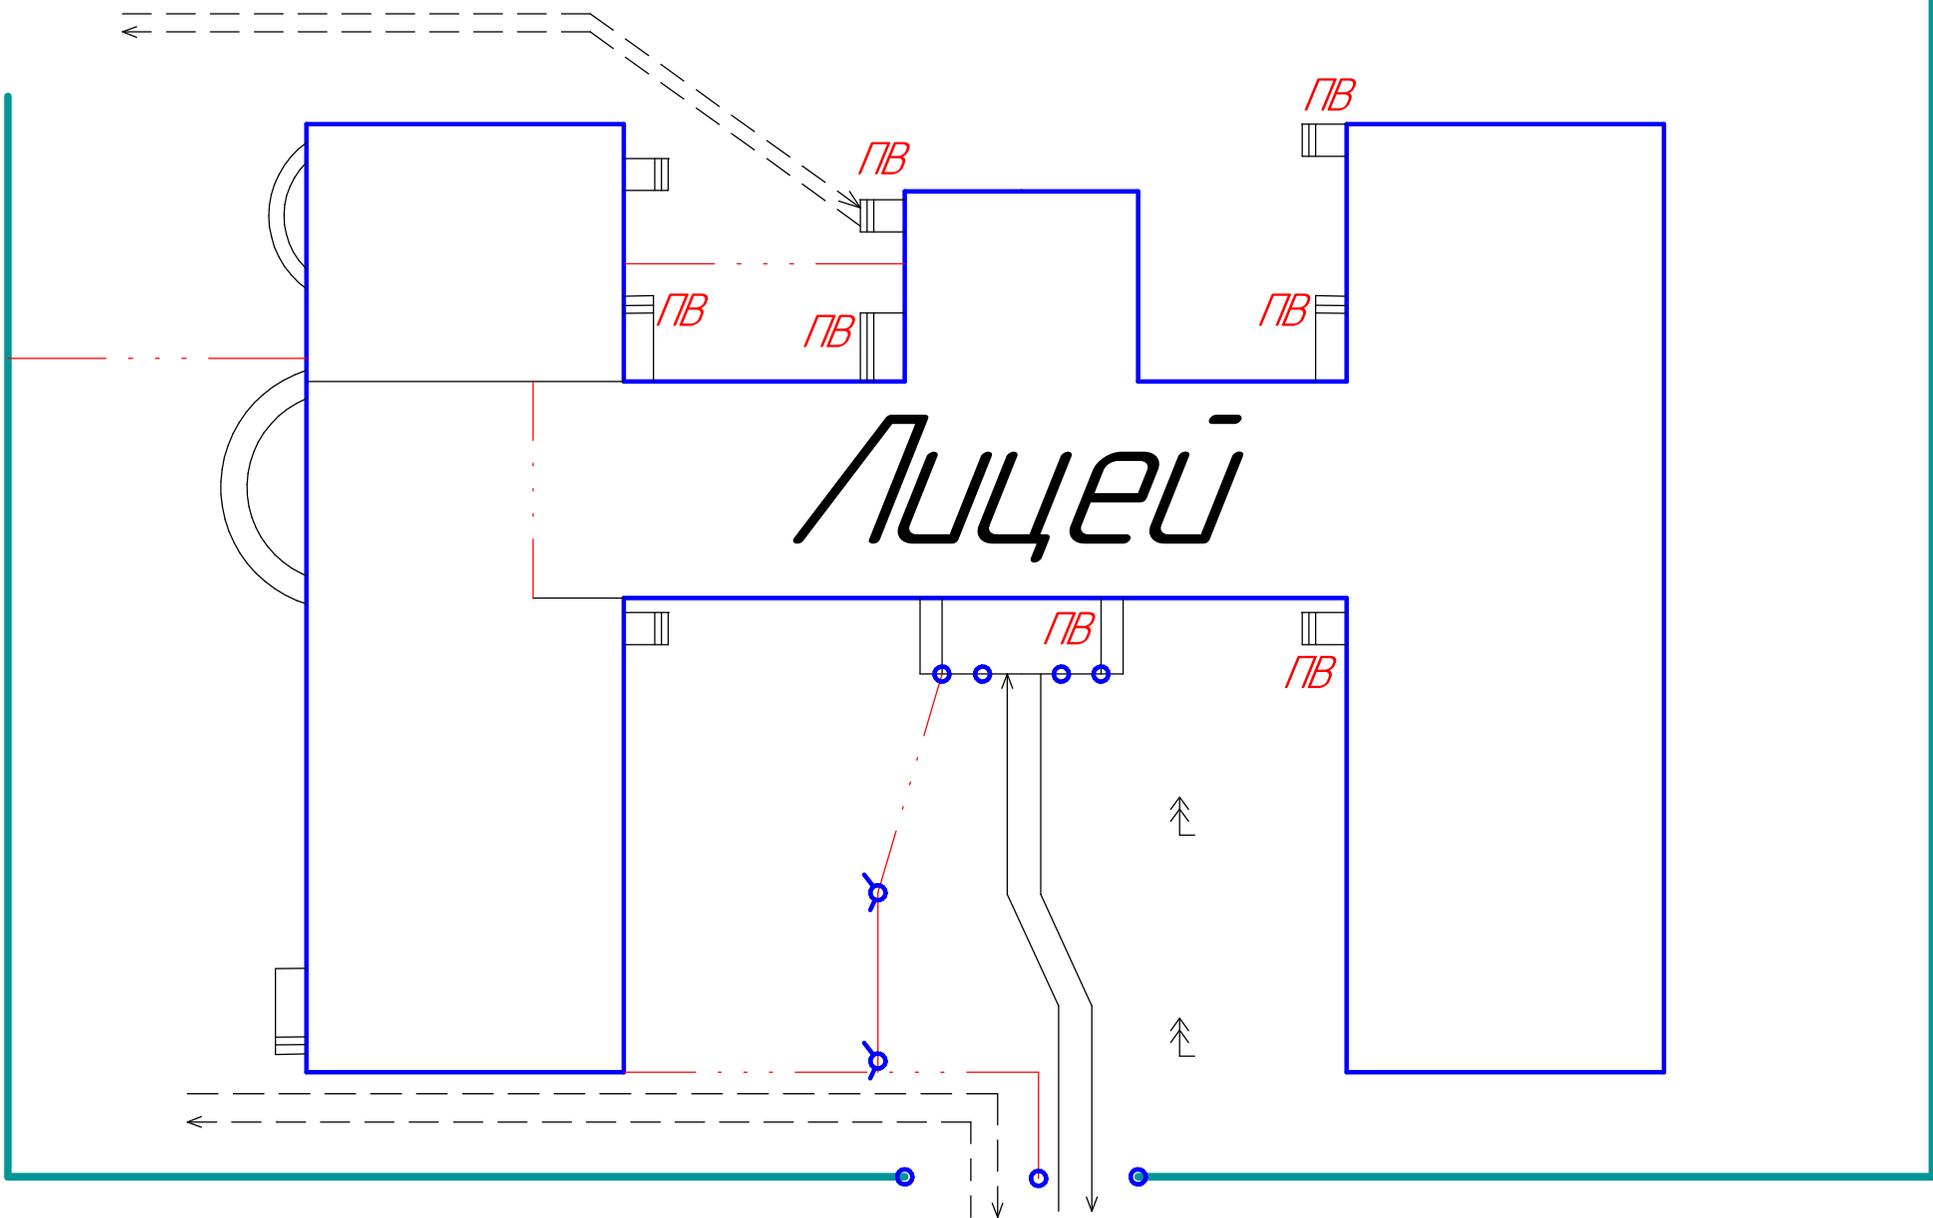

-  Опора электроснабжения
-  Елка
-  Колонны

-  Линии ограждения
-  Движение транспорта
-  Движение учащихся и сотрудников
-  ПВ Пожарные выходы на время ремонта левого крыла здания